



ΕΦΗΜΕΡΙΣ ΤΗΣ ΚΥΒΕΡΝΗΣΕΩΣ

ΤΗΣ ΕΛΛΗΝΙΚΗΣ ΔΗΜΟΚΡΑΤΙΑΣ

ΤΕΥΧΟΣ ΤΕΤΑΡΤΟ **Αρ. Φύλλου 503**

9 Αυγούστου 2000

ΠΕΡΙΕΧΟΜΕΝΑ

ΑΠΟΦΑΣΕΙΣ

ΑΠΟΦΑΣΕΙΣ

Αριθ. 1072 (1)

Συμπλήρωση της Σ.10480/79 απόφασης Νομάρχη Ευρυτανίας για τη δημιουργία ανοιγμάτων φωτισμού και αερισμού στα κτίρια.

Ο ΝΟΜΑΡΧΗΣ ΕΥΡΥΤΑΝΙΑΣ

Έχοντας υπόψη:

α) Τις διατάξεις του από 17-7-1923 Ν.Δ. « περί σχεδίων πόλεων κ.λ.π. « όπως τροποποιήθηκαν μέχρι σήμερα .

β) Τις διατάξεις του Ν. 1577/18-12-85(ΦΕΚ 210 Α) «περί γενικού οικοδομικού κανονισμού «.

γ) Την αρ. 62/2-11-99 εγκύκλιο ΥΠΕΧΩΔΕ.

δ) Το αρ. πρωτ: 1062/16-3-2000 έγγραφο του Δήμου Καρπενησίου με το οποίο μας κοινοποιήθηκε η αριθμ. 24/2000 απόφαση του Δημοτικού Συμβουλίου με την οποία προτείνεται η τροποποίηση της παρ. 11 της αριθμ. Σ. 10480/18-7-79 απόφασης του Νομάρχη Ευρυτανίας «περί εγκρίσεως πολεοδομικού σχεδίου «του οικισμού Προφήτη Ηλία πόλεως Καρπενησίου σχετικά με την δόμηση σε οικόπεδα όμορα με τον κοινόχρηστο χώρο πρασίνου.

ε) Το αρ.2/1/7-6-2000 πρακτικό ΣΧΟΠ.

Και επειδή

α) Ο καθορισμός της γραμμής επαφής των Ο.Τ. και των όμορών τους Κ.Χ.Π « ως οπίσθιο όριο των οικοπέδων «έχει δημιουργήσει οικοδομές «τυφλές» από την πλευρά του δρόμου.

β) Με την προτεινόμενη τροποποίηση δεν μεταβάλλονται οι ισχύοντες όροι δόμησης παρά μόνο βελτιώνεται η αισθητική των κτιρίων και διαμορφώνονται καλύτερες συνθήκες διαβίωσης των κατοίκων.

γ) Από τις διατάξεις της παρούσας απόφασης δεν προκαλείται δαπάνη σε βάρος του προϋπολογισμού της Νομαρχιακής Αυτοδιοίκησης Ευρυτανίας, αποφασίζουμε:

Συμπλήρωση της αρ. Σ. 10480/79 απόφασης Νομάρχη Ευρυτανίας (ΦΕΚ 412Δ΄) και συγκεκριμένα την προσθήκη στο τέλος της παρ. 11 του παρακάτω εδαφίου .» Επί της όψεως της οικοδομής που εφάπτεται της γραμμής επαφής των Κ.Χ.Π. με τα οικόπεδα είναι δυνατή η δημιουργία ανοιγμάτων αποκλειστικά και μόνο για φωτισμό και αερισμό των κτιρίων».

Η παρούσα να δημοσιευθεί στην εφημερίδα της Κυβερνήσεως.

Καρπενήσι, 11 Ιουλίου 2000

Ο Νομάρχης
ΚΩΝ/ΝΟΣ ΚΟΝΤΟΓΕΩΡΓΟΣ

Αριθ. 3665/1578 (2)

Χαρακτηρισμός ως Δημοτικού δρόμου, του δρόμου που ενώνει τον οικισμό Αντισταρι Δήμου Μοιρών με τον οικισμό Πλατειά Περάματα του Δήμου Μοιρών Ν. Ηρακλείου.

Ο ΝΟΜΑΡΧΗΣ ΗΡΑΚΛΕΙΟΥ

Έχοντας υπόψη:

1. Τις διατάξεις του από 17.7.23 Ν.Δ/τος όπως τροποποιήθηκαν και συμπληρώθηκαν και ειδικότερα τα άρθρα 3, 9 και 70.

2. Τις διατάξεις του ισχύοντος ΓΟΚ (ΦΕΚ 210 Α).

3. Τις διατάξεις του Α.Ν. 314/68 (ΦΕΚ 47/Α) όπως τροποποιήθηκαν και συμπληρώθηκαν με το υπ' αριθ. 1018/1971 Ν. Δ/γμα (ΦΕΚ 22/Α), και την παρ. 3 του άρθρου 34 του Ν.1577/85 (ΦΕΚ 210 Α).

4. Τις διατάξεις του υπ' αριθ. 183/86 Π. Δ/τος (ΦΕΚ 70Α).

5. Τις διατάξεις του από 24.5.85 Π.Δ/τος (ΦΕΚ 270δ/85.

6. Την με αρ. πρωτ. 4486/20.6.2000 βεβαίωση του Δήμου Μοιρών που αφορά τον χαρακτηρισμό του κυριώτερου δρόμου που συνδέει τον οικισμό Αντισταριου με τον οικισμό Πλατεια Περάματα.

7. Την με αρ. 105/90 γνωμοδότηση της Νομικής Δ/νσης του Υπουργείου ΠΕ ΧΩ ΔΕ.

8. Την με αρ. του πρακτικού 10 της 29.6.2000 σύμφωνη γνώμη του Σ.ΧΟΠ, αποφασίζουμε:

Χαρακτηρίζουμε τον δρόμο που ενώνει τον οικισμό Αντισκαρίου Δήμου Μοιρών με τον οικισμό Πλατεια Περάματα Δ. Μοιρών όπως αυτό φαίνεται στο συνημμένο φύλλο χάρτου με τα στοιχεία ΑΒΓΔΕΖΗΘ ως Δημοτικό επειδή είναι ο κυριώτερος που ενώνει τον οικισμό Αντισκαρι με τον οικισμό Πλατεια Περάματα Δήμου Μοιρών.

Για τα γήπεδα που έχουν πρόσωπο στο δρόμο αυτό ισχύουν οι διατάξεις της παρ. 2 Β του άρθρου1 του από 24-5/31.5.85 Π. Δ/τος «Τροποποίηση όρων και περιορισμών δόμησης γηπέδων έξω από τα ρυμοτομικά σχέδια πόλεων και οικισμών ΦΕΚ 270 τεύχος Δ.


Κάλυψη δαπάνης:

Από την εφαρμογή των διατάξεων της παρούσας δεν προκύπτει δαπάνη σε βάρος του κρατικού προϋπολογισμού ούτε σε βάρος του προϋπολογισμού του οικείου Ο.Τ.Α.

Η παρούσα να δημοσιευθεί στην Εφημερίδα της Κυβερνήσεως.

Ηράκλειο, 7 Ιουλίου 2000

Ο Νομάρχης
ΓΙΑΝΝΗΣ ΓΑΡΕΦΑΛΑΚΗΣ

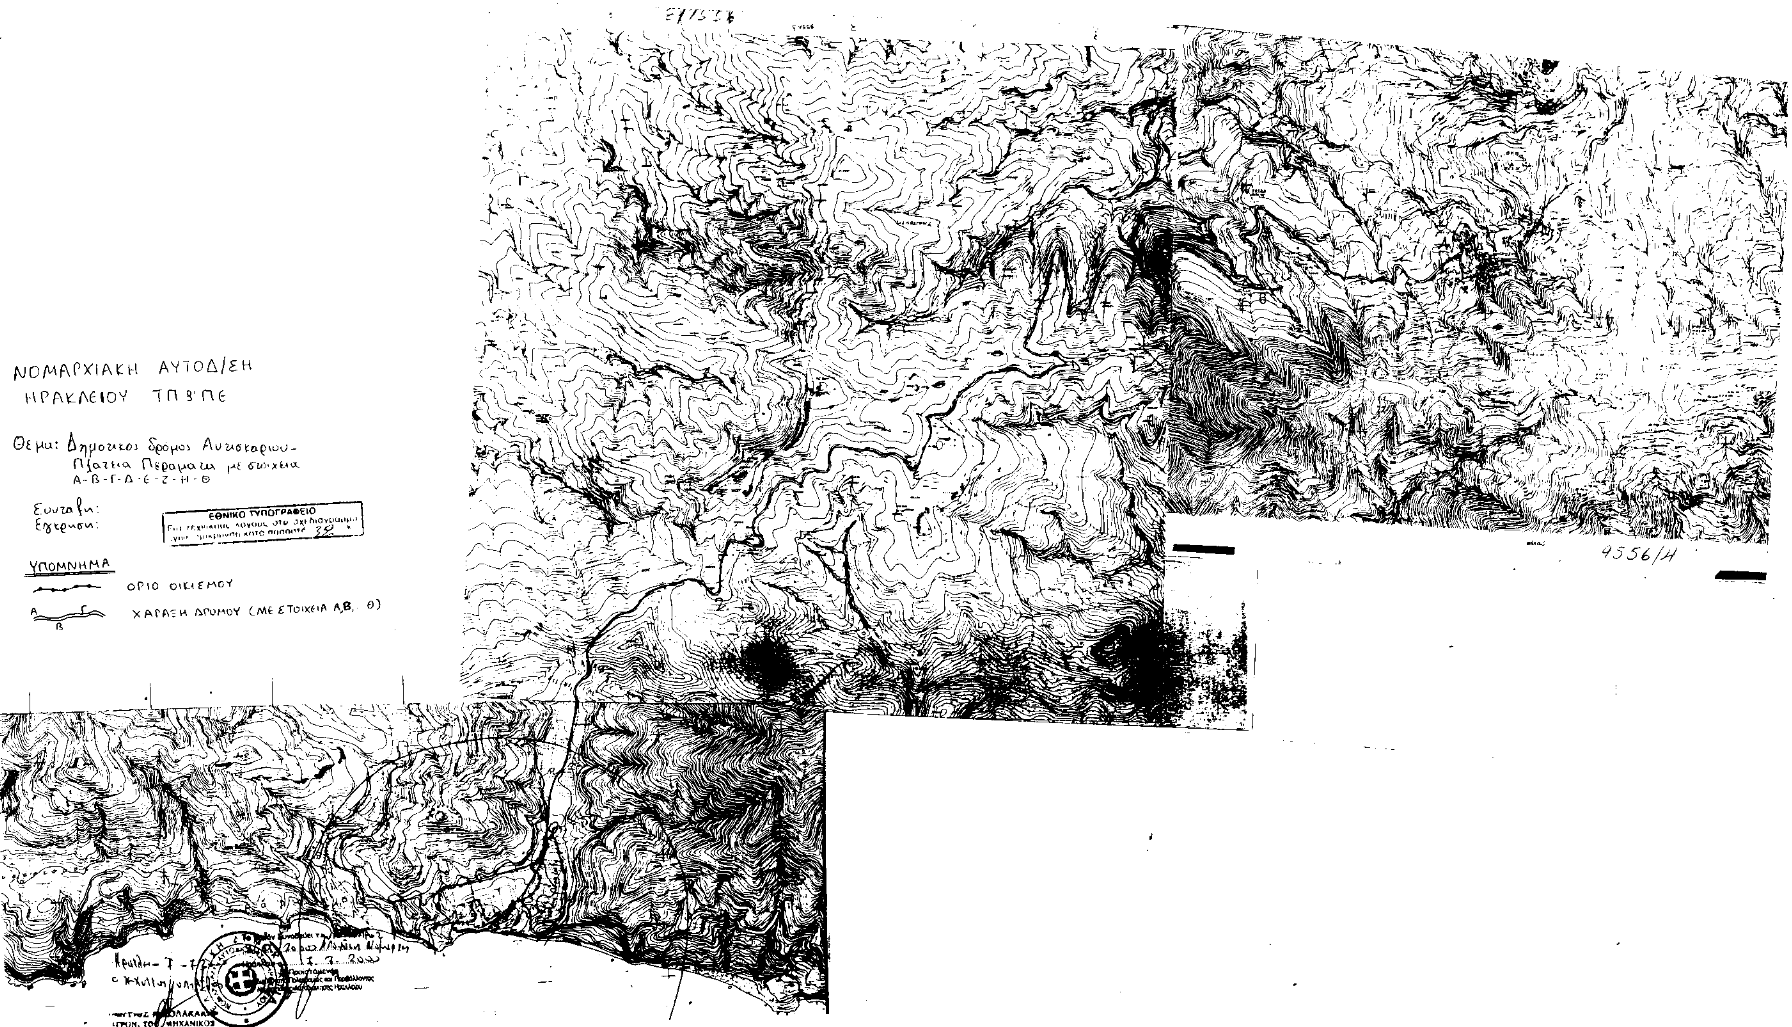
ΝΟΜΑΡΧΙΑΚΗ ΑΥΤΟΔ/ΣΗ
ΗΡΑΚΛΕΙΟΥ ΤΠ8'ΠΕ
Θέμα: Δημοτικός δρόμος Αυγοκαρίου-
Πλάτεια Πέραμα με στοιχεία
Α-Β-Γ-Δ-Ε-Ζ-Η-Θ
Συντάχθη:
Εγκρίθηκε:
ΕΘΝΙΚΟ ΤΥΠΟΓΡΑΦΕΙΟ
ΥΠΟΜΝΗΜΑ
ΟΡΙΟ ΟΙΚΙΣΜΟΥ
ΧΑΡΑΞΗ ΔΡΟΜΟΥ (ΜΕ ΣΤΟΙΧΕΙΑ Α,Β, ... Θ)
9556/Η

Αριθ. 2363/1581 (3)

Χαρακτηρισμός ως Δημοτικού δρόμου, του δρόμου που ενώνει τον οικισμό Καστέλι Δήμου Μοιρών με τον εθνικό δρόμο Ηρακλείου - Μοιρών. (Νο 97).

Ο ΝΟΜΑΡΧΗΣ ΗΡΑΚΛΕΙΟΥ

Έχοντας υπόψη:

1. Τις διατάξεις του από 17.7.23 Ν.Δ/τος όπως τροποποιήθηκαν και συμπληρώθηκαν και ειδικότερα τα άρθρα 3, 9 και 70.

2. Τις διατάξεις του ισχύοντος ΓΟΚ (ΦΕΚ 210 Α).

3. Τις διατάξεις του Α.Ν. 314/68 (ΦΕΚ 47/Α) όπως τροποποιήθηκαν και συμπληρώθηκαν με το υπ' αριθ. 1018/1971 Ν. Δ/γμα (ΦΕΚ 22/Α), και την παρ. 3 του άρθρου 34 του Ν.1577/85 (ΦΕΚ 210 Α).

4. Τις διατάξεις του υπ' αριθ. 183/86 Π. Δ/τος (ΦΕΚ 70Α).

5. Τις διατάξεις του από 24.5.85 Π.Δ/τος (ΦΕΚ 270δ/85.

6. Την με αρ. πρωτ. 453/11.2.2000 βεβαίωση του Δήμου Μοιρών που αφορά τον χαρακτηρισμό του κυριώτερου δρόμου που συνδέει τον οικισμό Καστέλι Κοινουριου με την Εθνική οδό Ηρακλείου Μοιρών Νο 97.

7. Την με αρ. 105/90 γνωμοδότηση της Νομικής Δ/νσης του Υπουργείου ΠΕ ΧΩ ΔΕ.

8. Την με αρ. του πρακτικού 7ο/8.6.2000 σύμφωνη γνώμη του Σ.ΧΟΠ, αποφασίζουμε:

Χαρακτηρίζουμε τον δρόμο που ενώνει τον οικισμό Καστέλι Δ. Μοιρών με τον Εθνικό δρόμο Ηρακλείου - Μοιρών Νο 97, όπως αυτό φαίνεται στο συνημμένο φύλλο χάρτου Κλ. 1:5.000 με τα στοιχεία Α, Β ως Δημοτικό επειδή είναι ο κυριώτερος που ενώνει τον οικισμό Καστέλι με τον Εθνικό Δρόμο Ηρακλείου - Μοιρών Νο 97.

Για τα γήπεδα που έχουν πρόσωπο στο δρόμο αυτό ισχύουν οι διατάξεις της παρ. 2 Β του άρθρου1 του από 24-5/31.5.85 Π. Δ/τος «Τροποποίηση όρων και περιορισμών δόμησης γηπέδων έξω από τα ρυμοτομικά σχέδια πόλεων και οικισμών ΦΕΚ 270 τεύχος Δ.

Κάλυψη δαπάνης:


Από την εφαρμογή των διατάξεων της παρούσας δεν προκύπτει δαπάνη σε βάρος του κρατικού προϋπολογισμού ούτε σε βάρος του προϋπολογισμού του οικείου Ο.Τ.Α.

Η παρούσα να δημοσιευθεί στην Εφημερίδα της Κυβερνήσεως.

Ηράκλειο, 7 Ιουλίου 2000

Ο Νομάρχης

ΓΙΑΝΝΗΣ ΓΑΡΕΦΑΛΑΚΗΣ

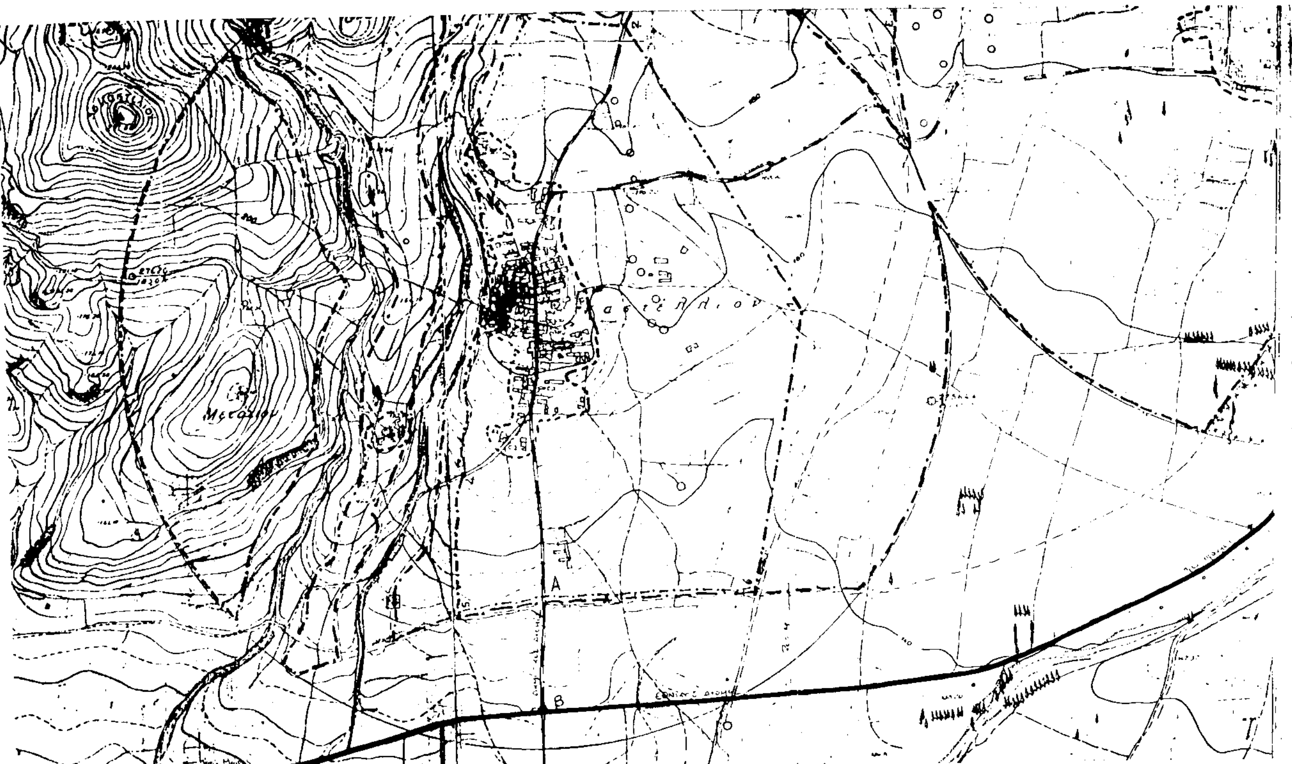

ΝΟΜΑΡΧΙΑΚΗ ΑΥΤΟΔΙΟΙΚΗΣΗ ΗΡΑΚΛΕΙΟΥ
ΔΙΕΥΘΥΝΣΗ ΠΟΛΕΟΔΟΜΙΑΣ & ΠΕΡΙΒΑΛΛΟΝΤΟΣ

ΘΕΜΑ : Δημοτικός δρόμος Καστελίου Δήμου Μοιρών – Εθνικός δρόμος Νο 97 (Ηρακλείου-Μοιρών)

ΕΘΝΙΚΟ ΤΥΠΟΓΡΑΦΕΙΟ
Για τεχνικούς λόγους στο σχεδιάγραμμα έγινε σμίκρυνση κατά ποσοστό 34 %

ΤΟΠΟΓΡΑΦΙΚΟ ΔΙΑΓΡΑΜΜΑ

ΚΛΙΜΑΚΑ 1:5000

Αριθ. 1962 (4)

Κήρυξη ως αναδασωτέας εκτάσεως - 0,965 στρεμμάτων - στη θέση «Αύρα» Κοινότητος Γραμματικού, του Νομού Αττικής.

O ΓΕΝΙΚΟΣ ΓΡΑΜΜΑΤΕΑΣ ΠΕΡΙΦΕΡΕΙΑΣ ΑΤΤΙΚΗΣ

Έχοντας υπόψη:

1. Τις διατάξεις του Ν. 3200/55 «Περί Διοικητικής Αποκεντρώσεως», όπως αυτές τροποποιήθηκαν μεταγενέστερα, με το ΝΔ 532/70.

2. Τις διατάξεις του Ν. 2503/1997 «Διοίκηση, Οργάνωση, Στελέχωση της Περιφέρειας κ.λ,π».

3. Τις διατάξεις της παρ. 3 του άρθρου 117 του Συντάγματος της Χώρας.

4. Τις διατάξεις του Ν. 998/79 «Περί προστασίας των Δασών και των Δασικών εν γένει εκτάσεων της Χώρας» και ειδικότερα:

α) Του άρθρου 41 παρ. 1

β) Του άρθρου 38 παρ. 1

5. Τις διαταγές του Υπουργείου Γεωργίας:

α) 160417/1180/8-7-80 «Περί οδηγιών για τις αναδασωτέες εκτάσεις». β) 182447/3049/24-9-1980

6. Την αριθ. 2900/24-5-2000 πρόταση του Δασαρχείου Καπανδριτίου σχετικά με την κήρυξη ως αναδασωτέας, της αναφερομένης στο θέμα εκτάσεως, αποφασίζουμε:

Κηρύσσουμε αναδασωτέα, ώστε να αποκλεισθεί η διάθεσή της για άλλο προορισμό, την ιδιωτική δασική έκταση, εμβαδού εννεακοσίων εξήντα πέντε χιλιοστών του στρέμματος (0,965), στη θέση «Αύρα» περιφερείας Κοινότητος Γραμματικού, Ν. Αττικής, με σκοπό τη διατήρηση του χαρακτήρα της δασικής έκτασης και την επαναδημιουργία της δασικής βλάστησης η οποία, αποτελούμενη από σχίνα, πουρνάρια, αγριελιές και νεαρά άτομα χ. πεύκης, καταστράφηκε, κατά μήνα Απρίλιο 2000, με παράνομη εκχέρσωση και στη συνέχεια με την κατασκευή αυθαιρέτου οικήματος διαστάσεων 10μ Χ 8,6μ Χ 3.5μ, κτισμένου επί βάσεως από μπετόν, με την κατασκευή αυθαίρετης αποθήκης διαστάσεων 2μ Χ 3μ Χ 3μ και μανδρότοιχου μήκους 143,5μ.

Η ανωτέρω έκταση προσδιορίζεται από τα στοιχεία: Α-Β-Γ-Δ-Α όπως φαίνονται στο συνημμένο διάγραμμα το οποίο αποτελεί αναπόσπαστο μέρος της απόφασης αυτής και έχει όρια:

Ανατολικά: Με χωματόδρομο και εκείθεν με δασική έκταση.

Δυτικά: Με χωματόδρομο και εκείθεν με δασική έκταση.

Βόρεια: Με χωματόδρομο και εκείθεν με έκταση που καλλιεργείται γεωργικά.

Νότια: Με χωματόδρομο.

Η απόφαση αυτή να δημοσιευθεί στην Εφημερίδα της Κυβερνήσεως.

Αγία Παρασκευή, 10 Ιουλίου 2000

Ο Γενικός Γραμματέας Περιφέρειας
ΜΙΧΑΗΛ ΚΥΡΙΑΚΙΔΗΣ

ΤΟΠΟΓΡΑΦΙΚΟ ΔΙΑΓΡΑΜΜΑ

Κλ. 1:500

ΥΠΟΜΝΗΜΑ

— Α-Β-Γ-Δ-Α έκταση ιδιωτική δασικού χαρακτήρα εμβαδού 0,965 στρέμματα στη θέση "Αύρα" κοινότητας Γραμματικού που περιχαρακώθηκε από τον Γρηγόρη Χρυσάλη και περιφράχθηκε με μανδρότοιχο από τσιμεντόλιθους μήκους 143,5 μ. πλάτους 0,20 μ. και μέσο ύψος 1,0 μ.

— α-β-γ-δ-η-α βάση από μπετό διαστάσεων 2,6 μ x 12 μ x 1,0 μ ύψος

— γ-δ-ε-ζ-γ βάση από μπετό διαστάσεων 7 μ x 2 μ x 3 μ ύψος

— α'-β'-γ'-δ' κτίσμα διαστάσεων 10 μ x 6,60 μ x 3,5 μ ύψος

— α''-β''-γ''-δ'' αποθήκη διαστάσεων 2 μ x 3 μ x 3 μ ύψος

— — Χωματόδρομος

Α α'' 3μ β'' 45 μ Β

6,50 μ Γ

57 μ Χωματόδρομος

35 μ Χωματόδρομος

Δ

6,60 μ 10 μ 12 μ 7 μ

Κλ. 1:500

ΠΡΟΣΑΡΤΑΤΑΙ
Στην αριθ. 1962/10-7-2000
απόφασή μας
Αγ. Παρασκευή 10-7-2000
Ο Γεν. Γραμματέας
Περιφέρειας Αττικής

ΑΝΤΙΓΡΑΦΟ

Θεοδώρα Εξάρχου
Δασοπόνος

Απόσπασμα φύλλου χάρτη Γ.Υ.Σ. κλ. 1:5000 φ. 6438/1 όπου εμφαίνεται η με στοιχεία Α-Β-Γ-Δ-Α περιχαρακωμένη έκταση.

ΘΕΩΡΗΘΗΚΕ
και προσαρτάται στο υπ' αριθ. 2960 έγγραφο μας
Καπανδρίτι 24-5-2000
Ο Δασάρχης
Φραγκιαδάκης

ΕΛΛΗΝΙΚΗ ΔΗΜΟΚΡΑΤΙΑ

Καπανδρίτι 16-5-2000

Ο Συντάξας

Αθανάσιος Ρέππας
Δασολόγος

ΕΘΝΙΚΟ ΤΥΠΟΓΡΑΦΕΙΟ
Για τεχνικούς λόγους στο σχεδιάγραμμα έγινε σμίκρυνση κατά ποσοστό 78 %

Αριθ. 1791 (5)

Κήρυξη ως αναδασωτέας εκτάσεως - 0,220 στρεμμάτων - στη θέση «Πυργάθι» Κοινότητος Γραμματικού, του Νομού Αττικής.

Ο ΓΕΝΙΚΟΣ ΓΡΑΜΜΑΤΕΑΣ ΠΕΡΙΦΕΡΕΙΑΣ ΑΤΤΙΚΗΣ

Έχοντας υπόψη:

1. Τις διατάξεις του Ν. 3200/55 «Περί Διοικητικής Αποκεντρώσεως», όπως αυτές τροποποιήθηκαν μεταγενέστερα, με το ΝΔ 532/70.
2. Τις διατάξεις του Ν. 2503/1997 «Διοίκηση, Οργάνωση, Στελέχωση της Περιφέρειας κ.λ.π».
3. Τις διατάξεις της παρ. 3 του άρθρου 117 του Συντάγματος της Χώρας.
4. Τις διατάξεις του Ν. 998/79 «Περί προστασίας των Δασών και των Δασικών εν γένει εκτάσεων της Χώρας» και ειδικότερα:

α) Του άρθρου 41 παρ. 1 β) Του άρθρου 38 παρ. 1

5. Τις διαταγές του Υπουργείου Γεωργίας:

α) 160417/1180/8-7-80 «Περί οδηγίών για τις αναδασωτέες εκτάσεις».

β) 182447/3049/24-9-1980

6. Την αριθ. 2460/5-5-2000 πρόταση του Δασαρχείου Καπανδριτίου σχετικά με την κήρυξη ως αναδασωτέας, της αναφερομένης στο θέμα εκτάσεως αποφασίζουμε

Κηρύσσουμε αναδασωτέα, ώστε να αποκλεισθεί η διάθεσή της για άλλο προορισμό, τη δημόσια δασική έκταση (δάσος), εμβαδού διακοσίων είκοσι χιλιοστών του στρέμματος (0,220), στη θέση «Πυργάθι» περιφερείας Κοινότητος Γραμματικού, Ν. Αττικής, με σκοπό τη διατήρηση του χαρακτήρα του δάσους και την επαναδημιουργία της δασικής βλάστησης η οποία, αποτελούμενη από σχίνα, πουρνάρια, άρκευθο, αγριελιές και χ. πεύκη, καταστράφηκε με παράνομη εκχέρσωση μετά το έτος 1978. Η ανωτέρω έκταση προσδιορίζεται από τα στοιχεία: 1,2,3,4,1 όπως φαίνονται στο συνημμένο διάγραμμα το οποίο αποτελεί αναπόσπαστο μέρος της απόφασης αυτής και έχει όρια:

Ανατολικά: Με δάσος πεύκης με θάμνους αειφύλλων - πλατυφύλλων.

Δυτικά: Χέρσα έκταση κηρυγμένη αναδασωτέα, λόγω εκχερσώσεως, σύμφωνα με την αριθ. 1667/ 89/2-4-90 απόφαση Νομάρχη Ανατ. Αττικής.

Βόρεια: Με δασική έκταση.

Νότια: Με δάσος πεύκης με θάμνους αειφύλλων - πλατυφύλλων.

Η απόφαση αυτή να δημοσιευθεί στην Εφημερίδα της Κυβερνήσεως.

Αγία Παρασκευή, 10 Ιουλίου 2000

Ο Γενικός Γραμματέας Περιφέρειας
ΜΙΧΑΗΛ ΚΥΡΙΑΚΙΔΗΣ

